



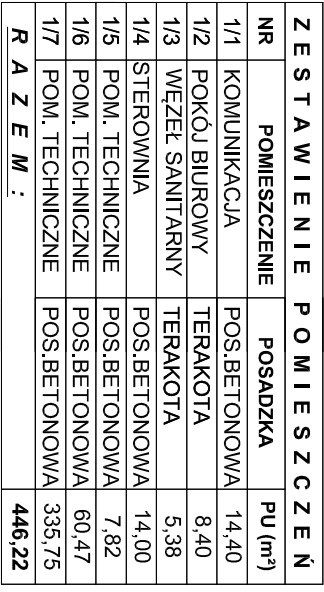

- Powierzchnia użytkowa policzona zgodnie z normą PN-70/B-02365.

BIURO PROJEKTOWE	Biurowisk "KONSUL-BUD" Sokółka ul. Miłostwa 102 tel. 0-45 711 71 08
NAZWA I ADRES OBIEKTU BUD.	BIOGAZOWNIA O MOCY OK 700kW NA DZ. Nr 1895/8, 1895/12, 1895/13 POŁOŻONYCH W SOKÓŁCE - BUDYNEK TECHNICZNY
PRZEDMIOT I SKALA PRYSUNKU	RZUT PRZYZIEMI SKALA 1:100
Data:	1998
AUTOR	mgr inż. Andrzej PROJEKTOWY Upr. Bt.-297/68 proj.w specj. konstr.inż. oraz proj.arch.
WSPÓŁPRACA	Wiesław Minkiewicz Upr. proj. i kier. bud. w specj. Arch. i konstr.-bud. Upr. Bt.-36/81
	mgr inż. arch. Michał Grynczel
SPRAWDZAJĄCY	mgr inż. Krzysztof Strzyżek nr upc. PDL/0091/P004/09

PRZEMÓW A-A
SKALA 1:100

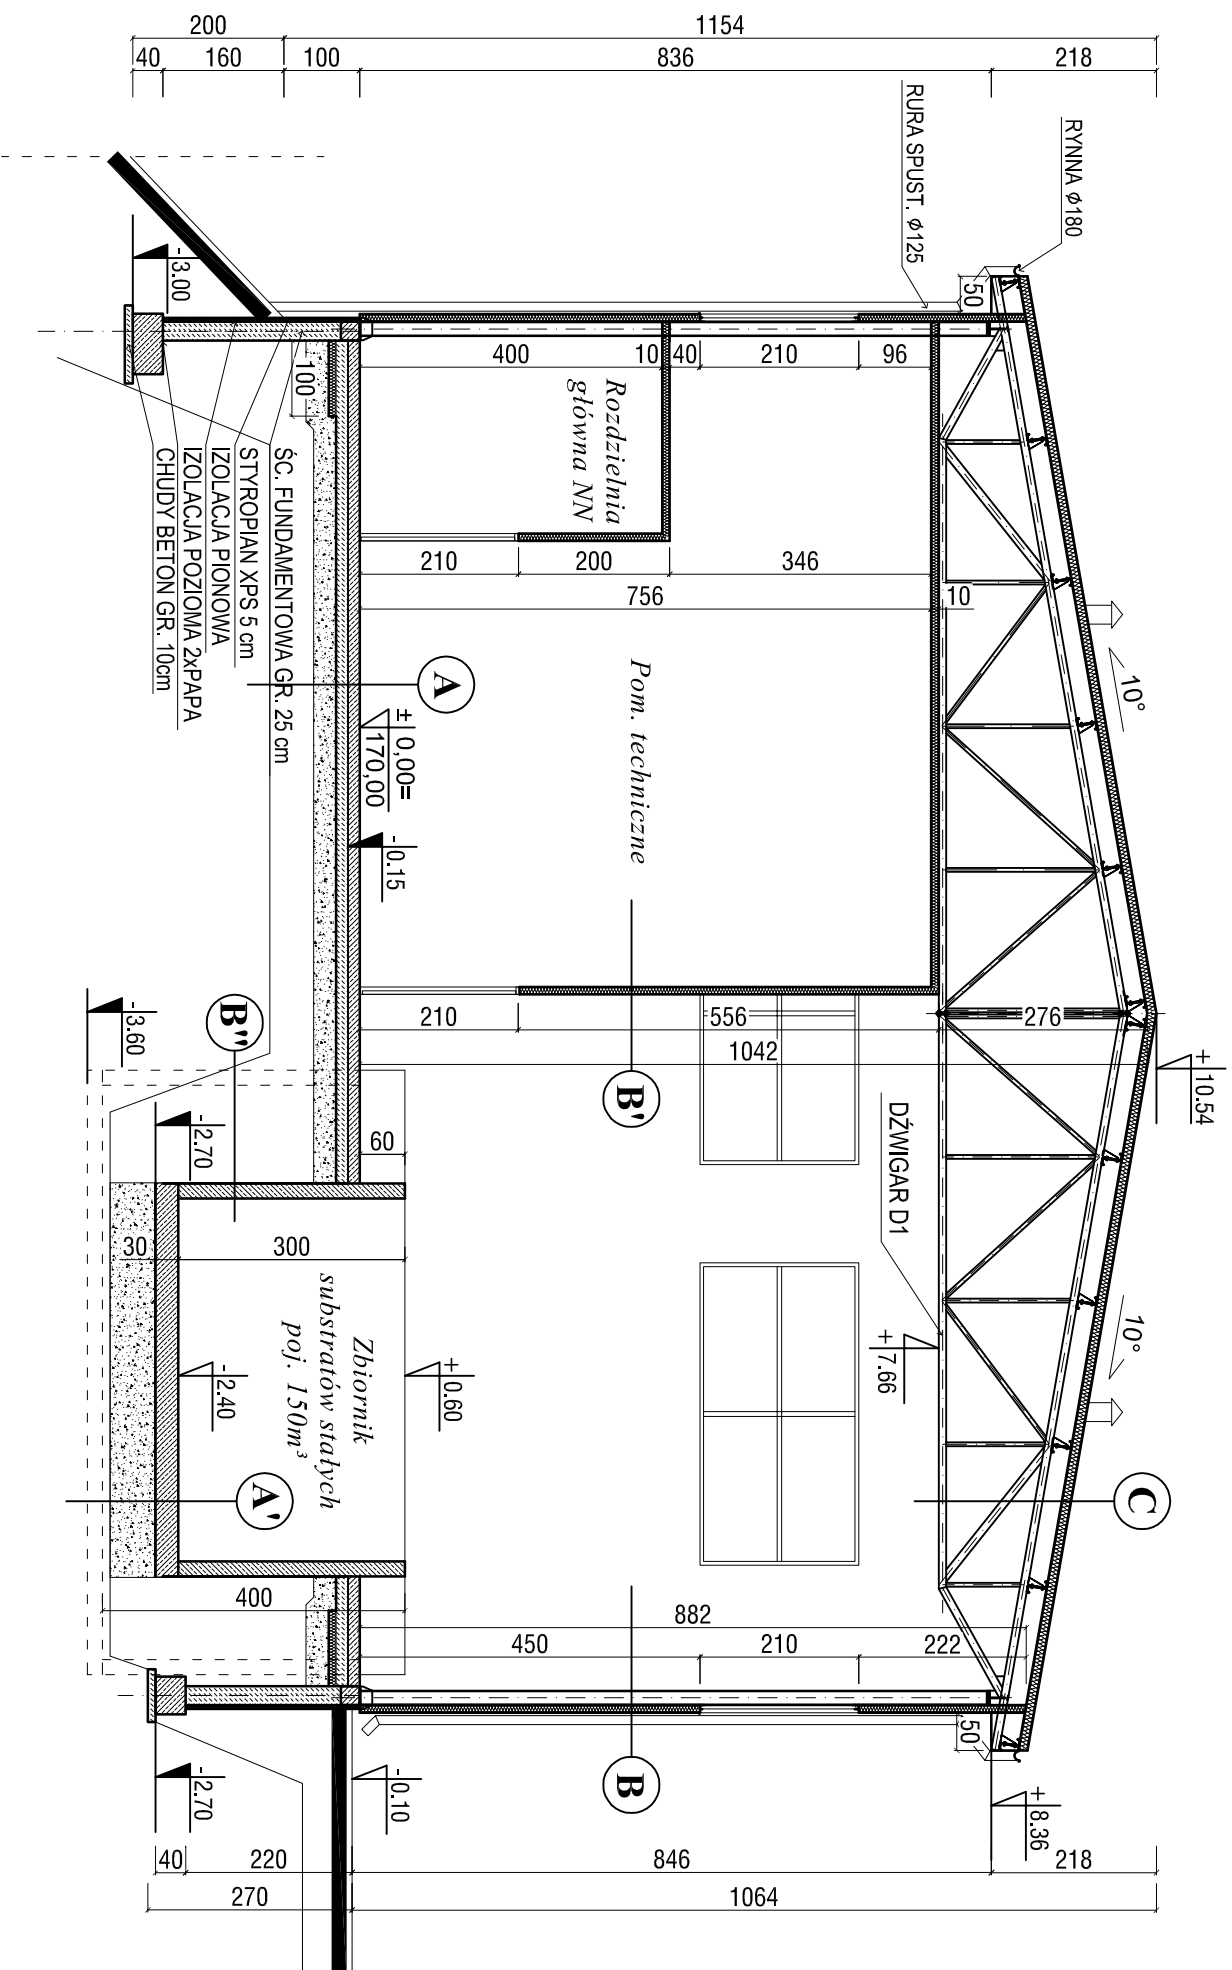

PODŁOGA NA GRUNCIE:

- TERAKOTA / STEROWANIA, Z. SOCJALNE,
 - BETON B25 ZBROJONY WŁÓKNEM
 - LUB OPEKAMI GR. 15cm,
 - HYDROIZOLACJA,
 - CHUDY BETON GR. 15cm,
 - UBITY PIASEK 30cm,
 - STYROPIAN FS 10cm
- (wzdłuż ścian zewnętrznych na szer. min. 1,0m).

A' PŁYTA DENNA / wg pr. konstruk. wykonawczego:
- ŻEBI BETOWA PŁ. FUNDAMENTOWA GB 20cm

- HYDROIZOLACJA
- KRUSZYWO ŁAMANE 0/31,5 GR.25cm
- KRUSZYWO NATURALNE 0/31,5 GR.20cm
- PIASEK ŚREDNIOZIARNISTY 0/4 GR.15cm
- GEOWŁÓKNINA

ŚCIANY ZEWNĘTRZNE:

- PL YTA WARSTWOWA Z RDZENIEM
POLIURETANOWYM GR. 10cm
RYGLE STALOWE, RAMA STALOWA
/ wg pr. konstrukcyjnego wykonawczego

ŚCIANY WEWNĘTRZNE:

- PŁYTA WARSTWOWA Z RDZENIEM
POLIURETANOWYM GR. 10cm**

B'' ŚCIANY ZBIORNIKA / wg pr. konstr. wykonawczego :
-ŚCIANY ŻEL.BETOWE GR 20 i 25cm

- HYDROIZOLACJA

DACH:

- PŁYTA WARSTWOWA Z RDZENIEM
POLIURETANOWYM GR. 12cm
-PŁATWIE STAŁOWE, DŹWIGAR D1
/ wg pr. konstrukcyjnego wykonawczego
-PŁYTA WARSTWOWA Z RDZENIEM
POLIURETANOWYM GR. 10cm / nad pom. technicznym

UWAGA:

FUNDAMENTY / wg pr. konstruk. wykonawczego

BIURO PROJEKTOWE	Biuro Usług "KONSUL-BUD"
NAZWA I ADRES OBIEKTU BUD.	Sokołka ul. Wilosa 102 tel. 0-85 7114 71 08 BIOGASOWA, 1805/OK 700Kw NA DZ. N° 1895/6, 1895/12, 1895/13 POŁOŻONYCH W SOKÓŁCE - BUDOWNIK TECHNICZNY
PRZEDMIOT I SKALA RYSUNKU	PRZERÓB A-A SKALA 1:100
Data:	Z E S P O Ł P R O J E K T O W Y
AUTOR	mgr. inż. Andrzej Pawłowski Upr. Bł-297/69 proj. w specj. konstr. inż. oraz proj. arch.
WSPÓŁPRACA	Wiesław Minkiewicz Upr. proj. i kier. bud. w specj. Arch. i konstr.-bud. Upr. Bł.-36/61
SPRAWDZAJĄCY	mgr. inż. arch. Michał Gryneczel
	mgr. inż. Krzysztof Szyńcezek nr upr. PDL/00911/P/004/09